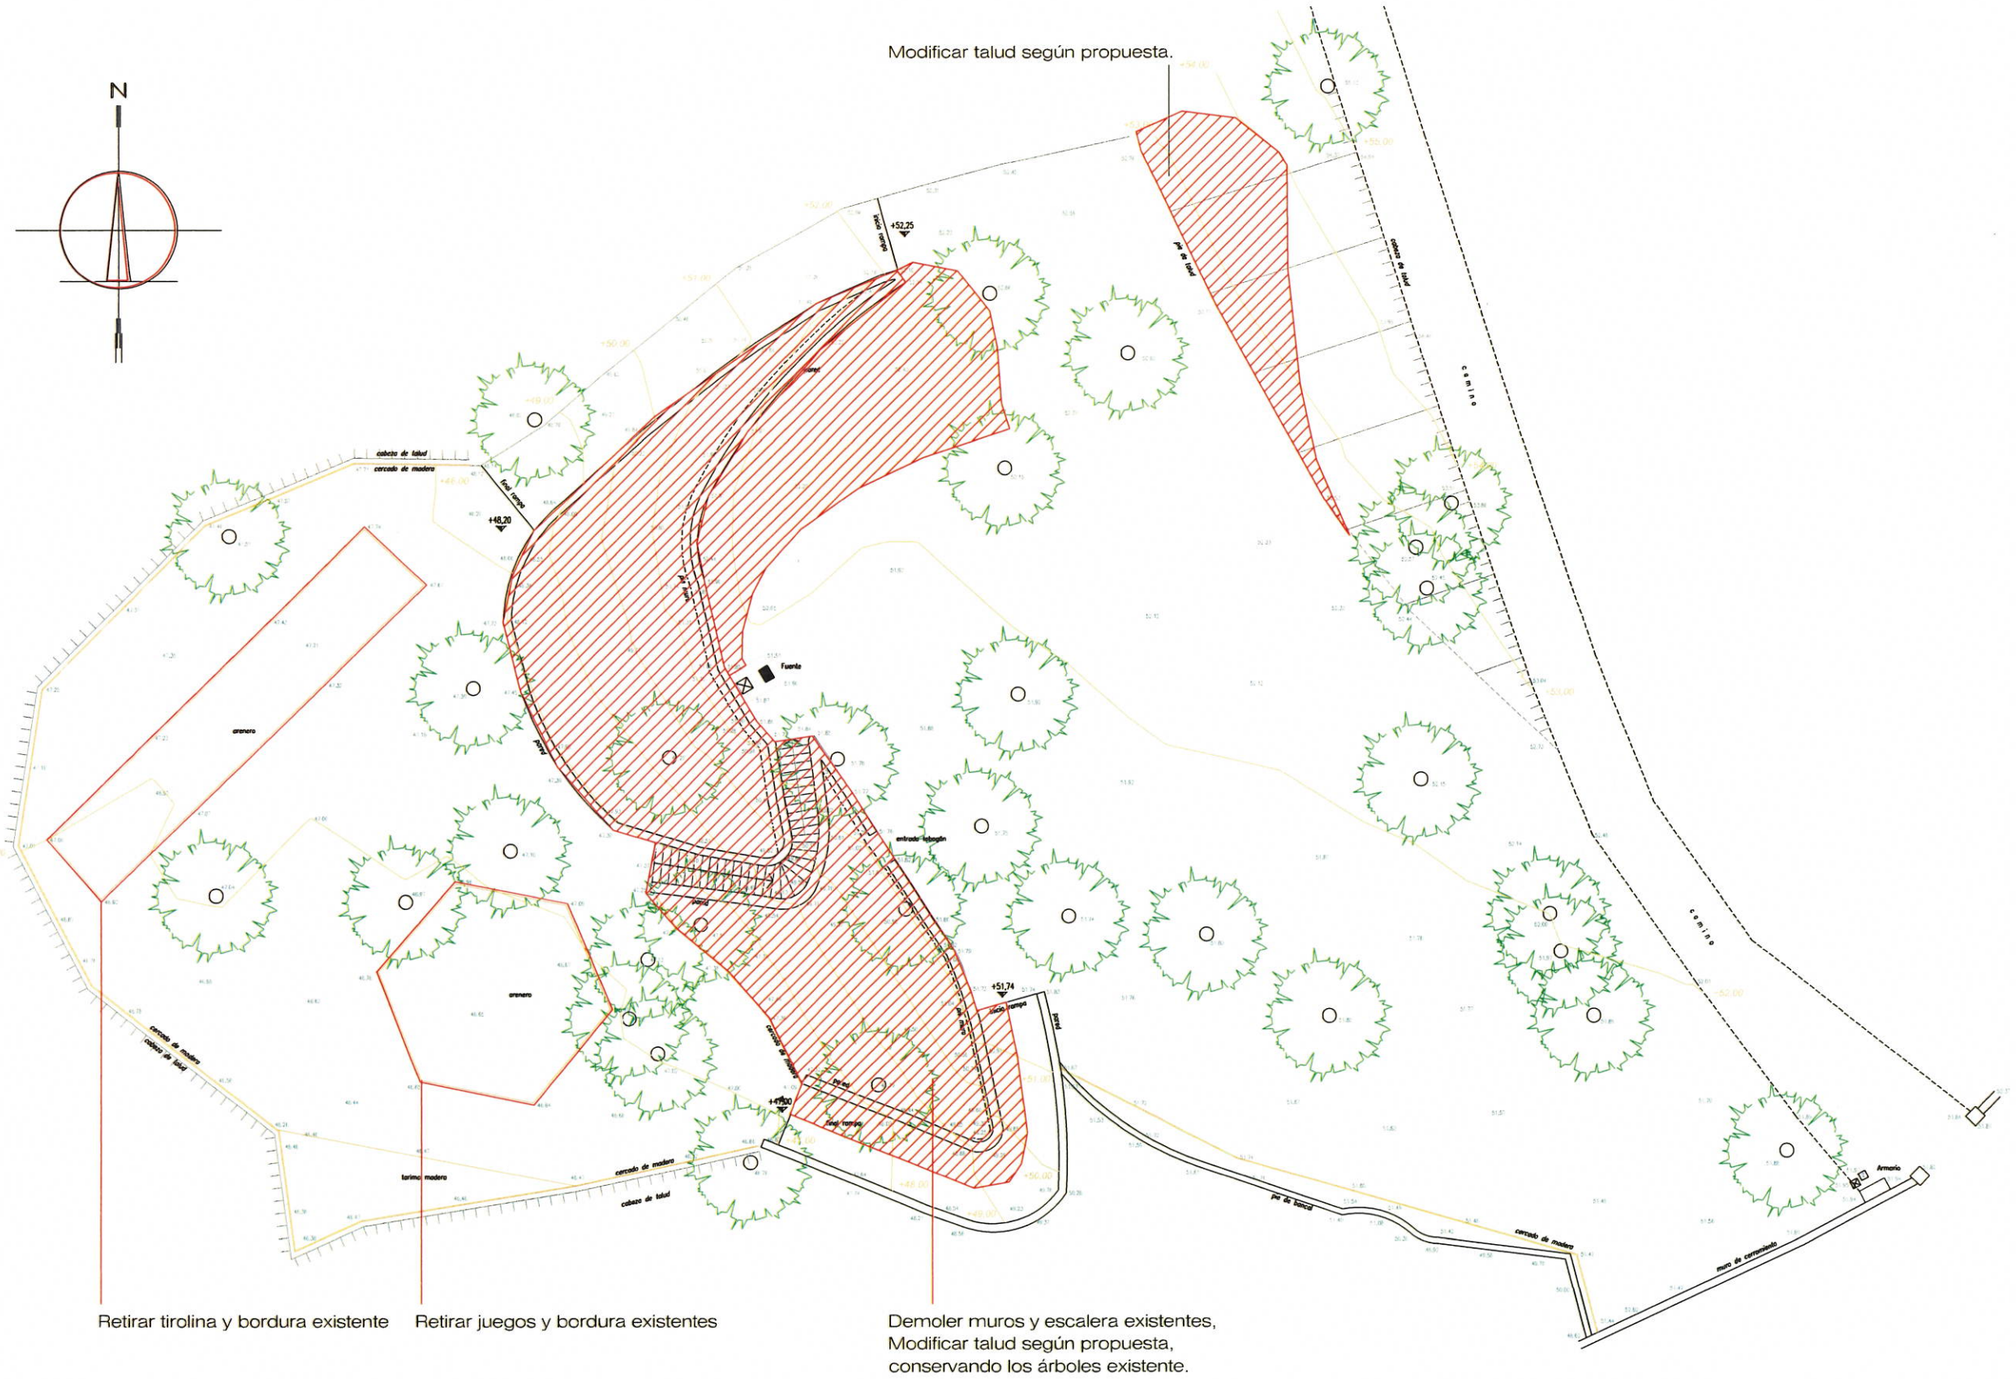

Retirar tirolina y bordura existente

Retirar juegos y bordura existentes

Demoler muros y escalera existentes,
Modificar talud según propuesta,
conservando los árboles existente.

PLANTA GENERAL E: (1/ 300)

00 PLANTA TOPOGRAFÍA ACTUAL - ACTIVIDADES PREVIAS

PROJECT: PARQUE BELLVER, PALMA DE MALLORCA

210810-Bdu-Parque Bellver

10.08.2021